


VERKKOKATU 3
TALO A KRS 2,3,4

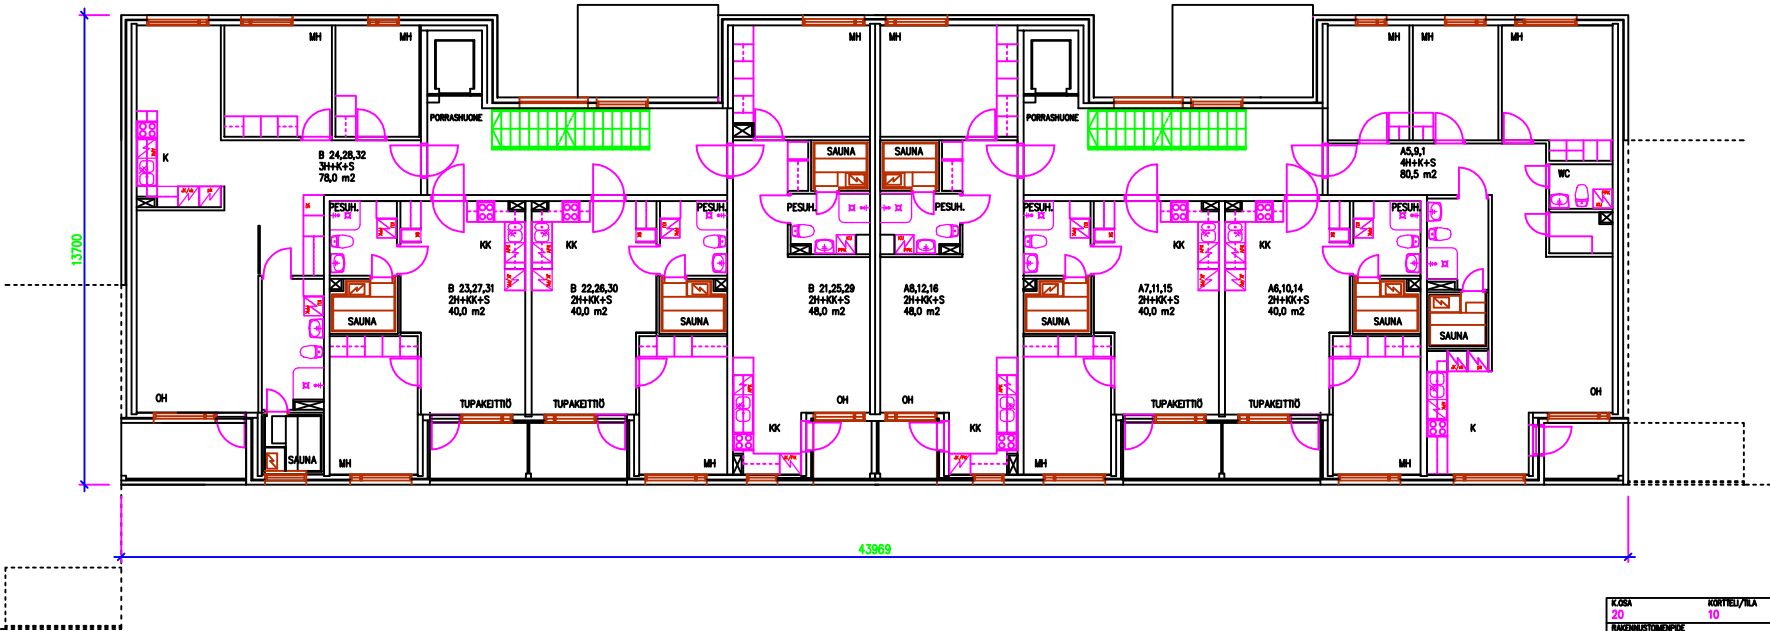

K.Osa	Kortti/tila	Tihti/m ²	Vaihtokäsitteiden merkitys	
20	10	9		
RAKENNUSKORTTI UUDISRAKENNUS			PIIRUSTUSLAJI TYÖPIIRUSTUS	JOKS.No
RAKENNUSKORTTIEN NIMI JA Osoite KOY PIKIPRUUKKI FASTIGHETS AB VERKKOKATU 3 65230 VAASA			PIIRUSTUKSEN SÄÄLÖ TALO A KRS 2,3,4	MITTAKAAVAT 1:50
			SIUKALA ARK	TYÖ No PIR.No MUUTOS
			PÄIVÄYS 29.4.2013	WICENK.