KOULUKATU 19
KERROS 2

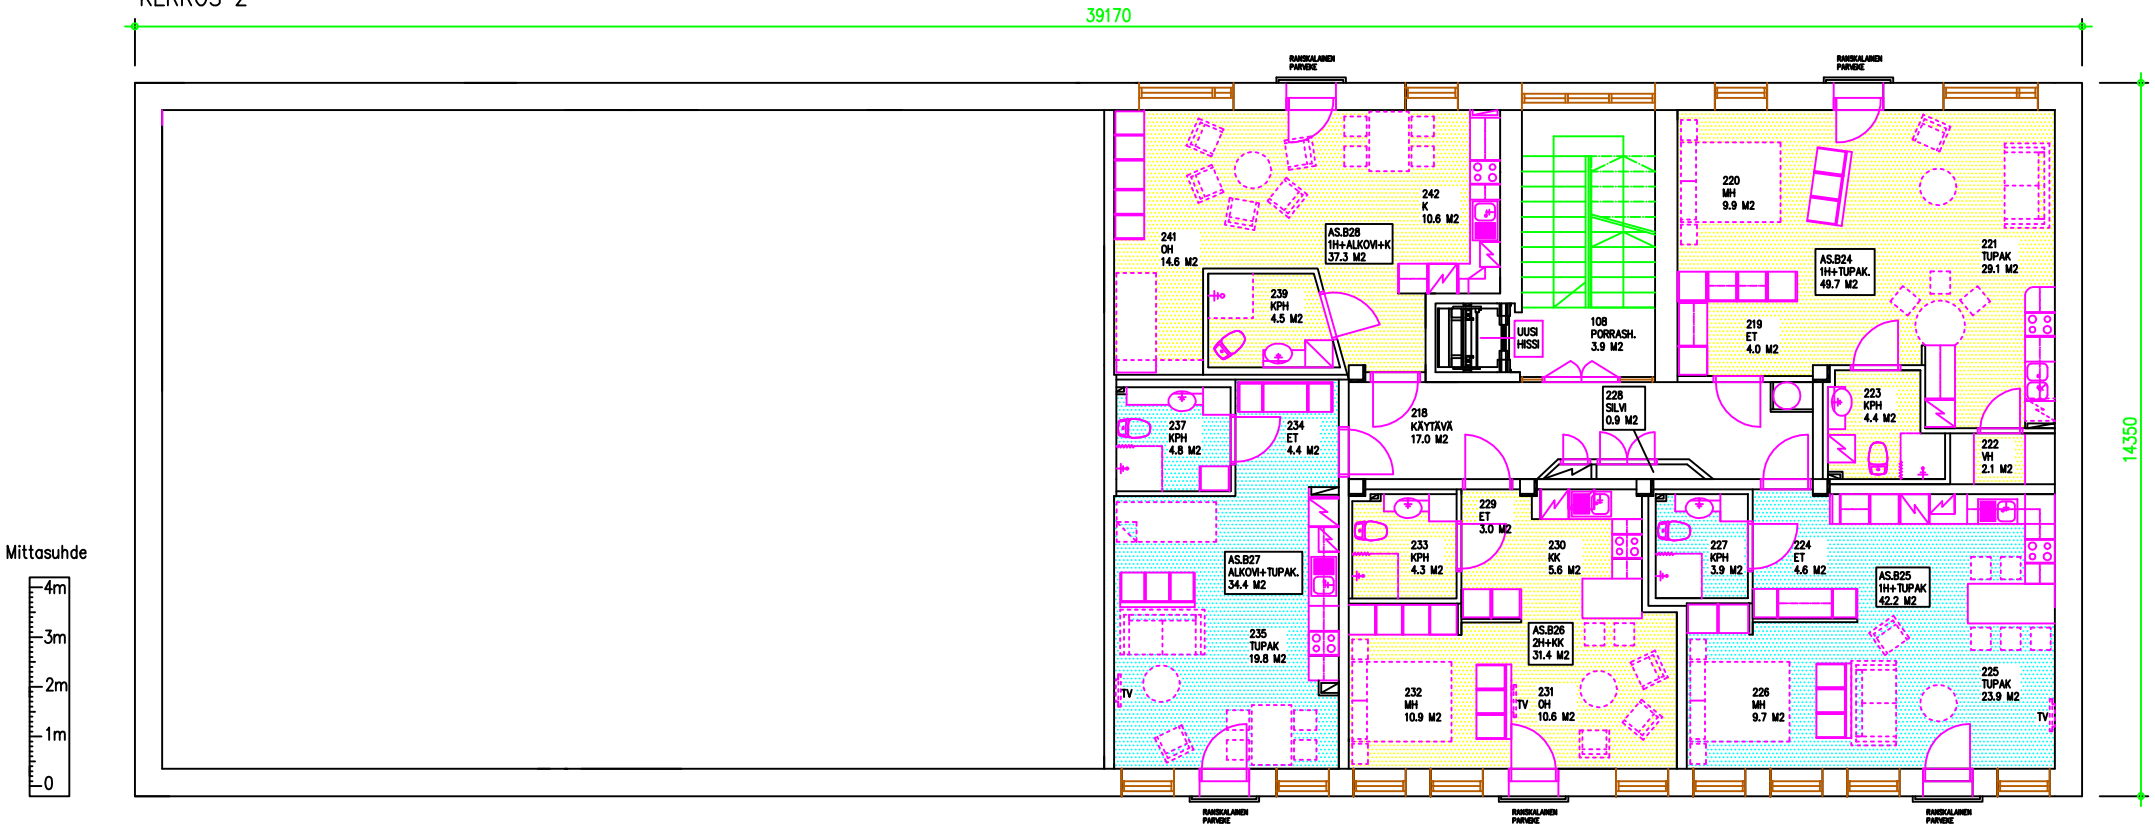

Mittasuhde

4m
3m
2m
1m
0