


VERKKOKATU 3
TALO A KRS 1

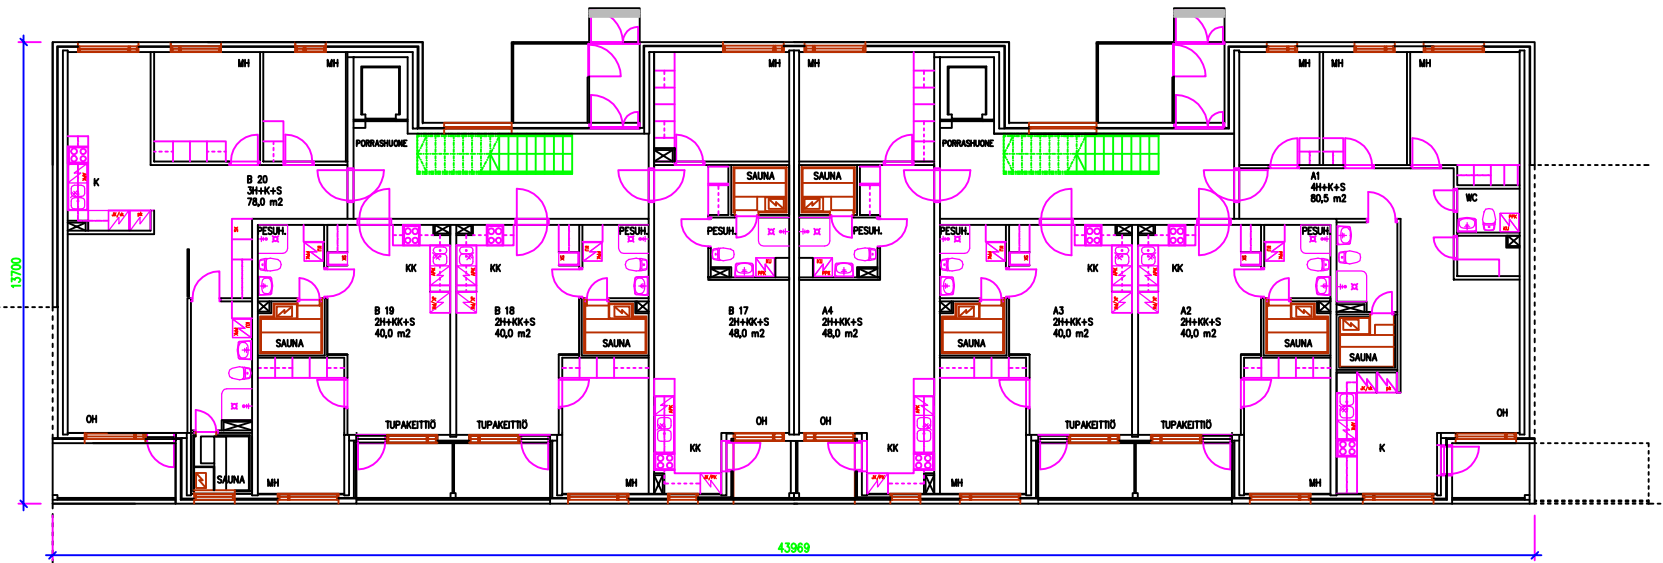

